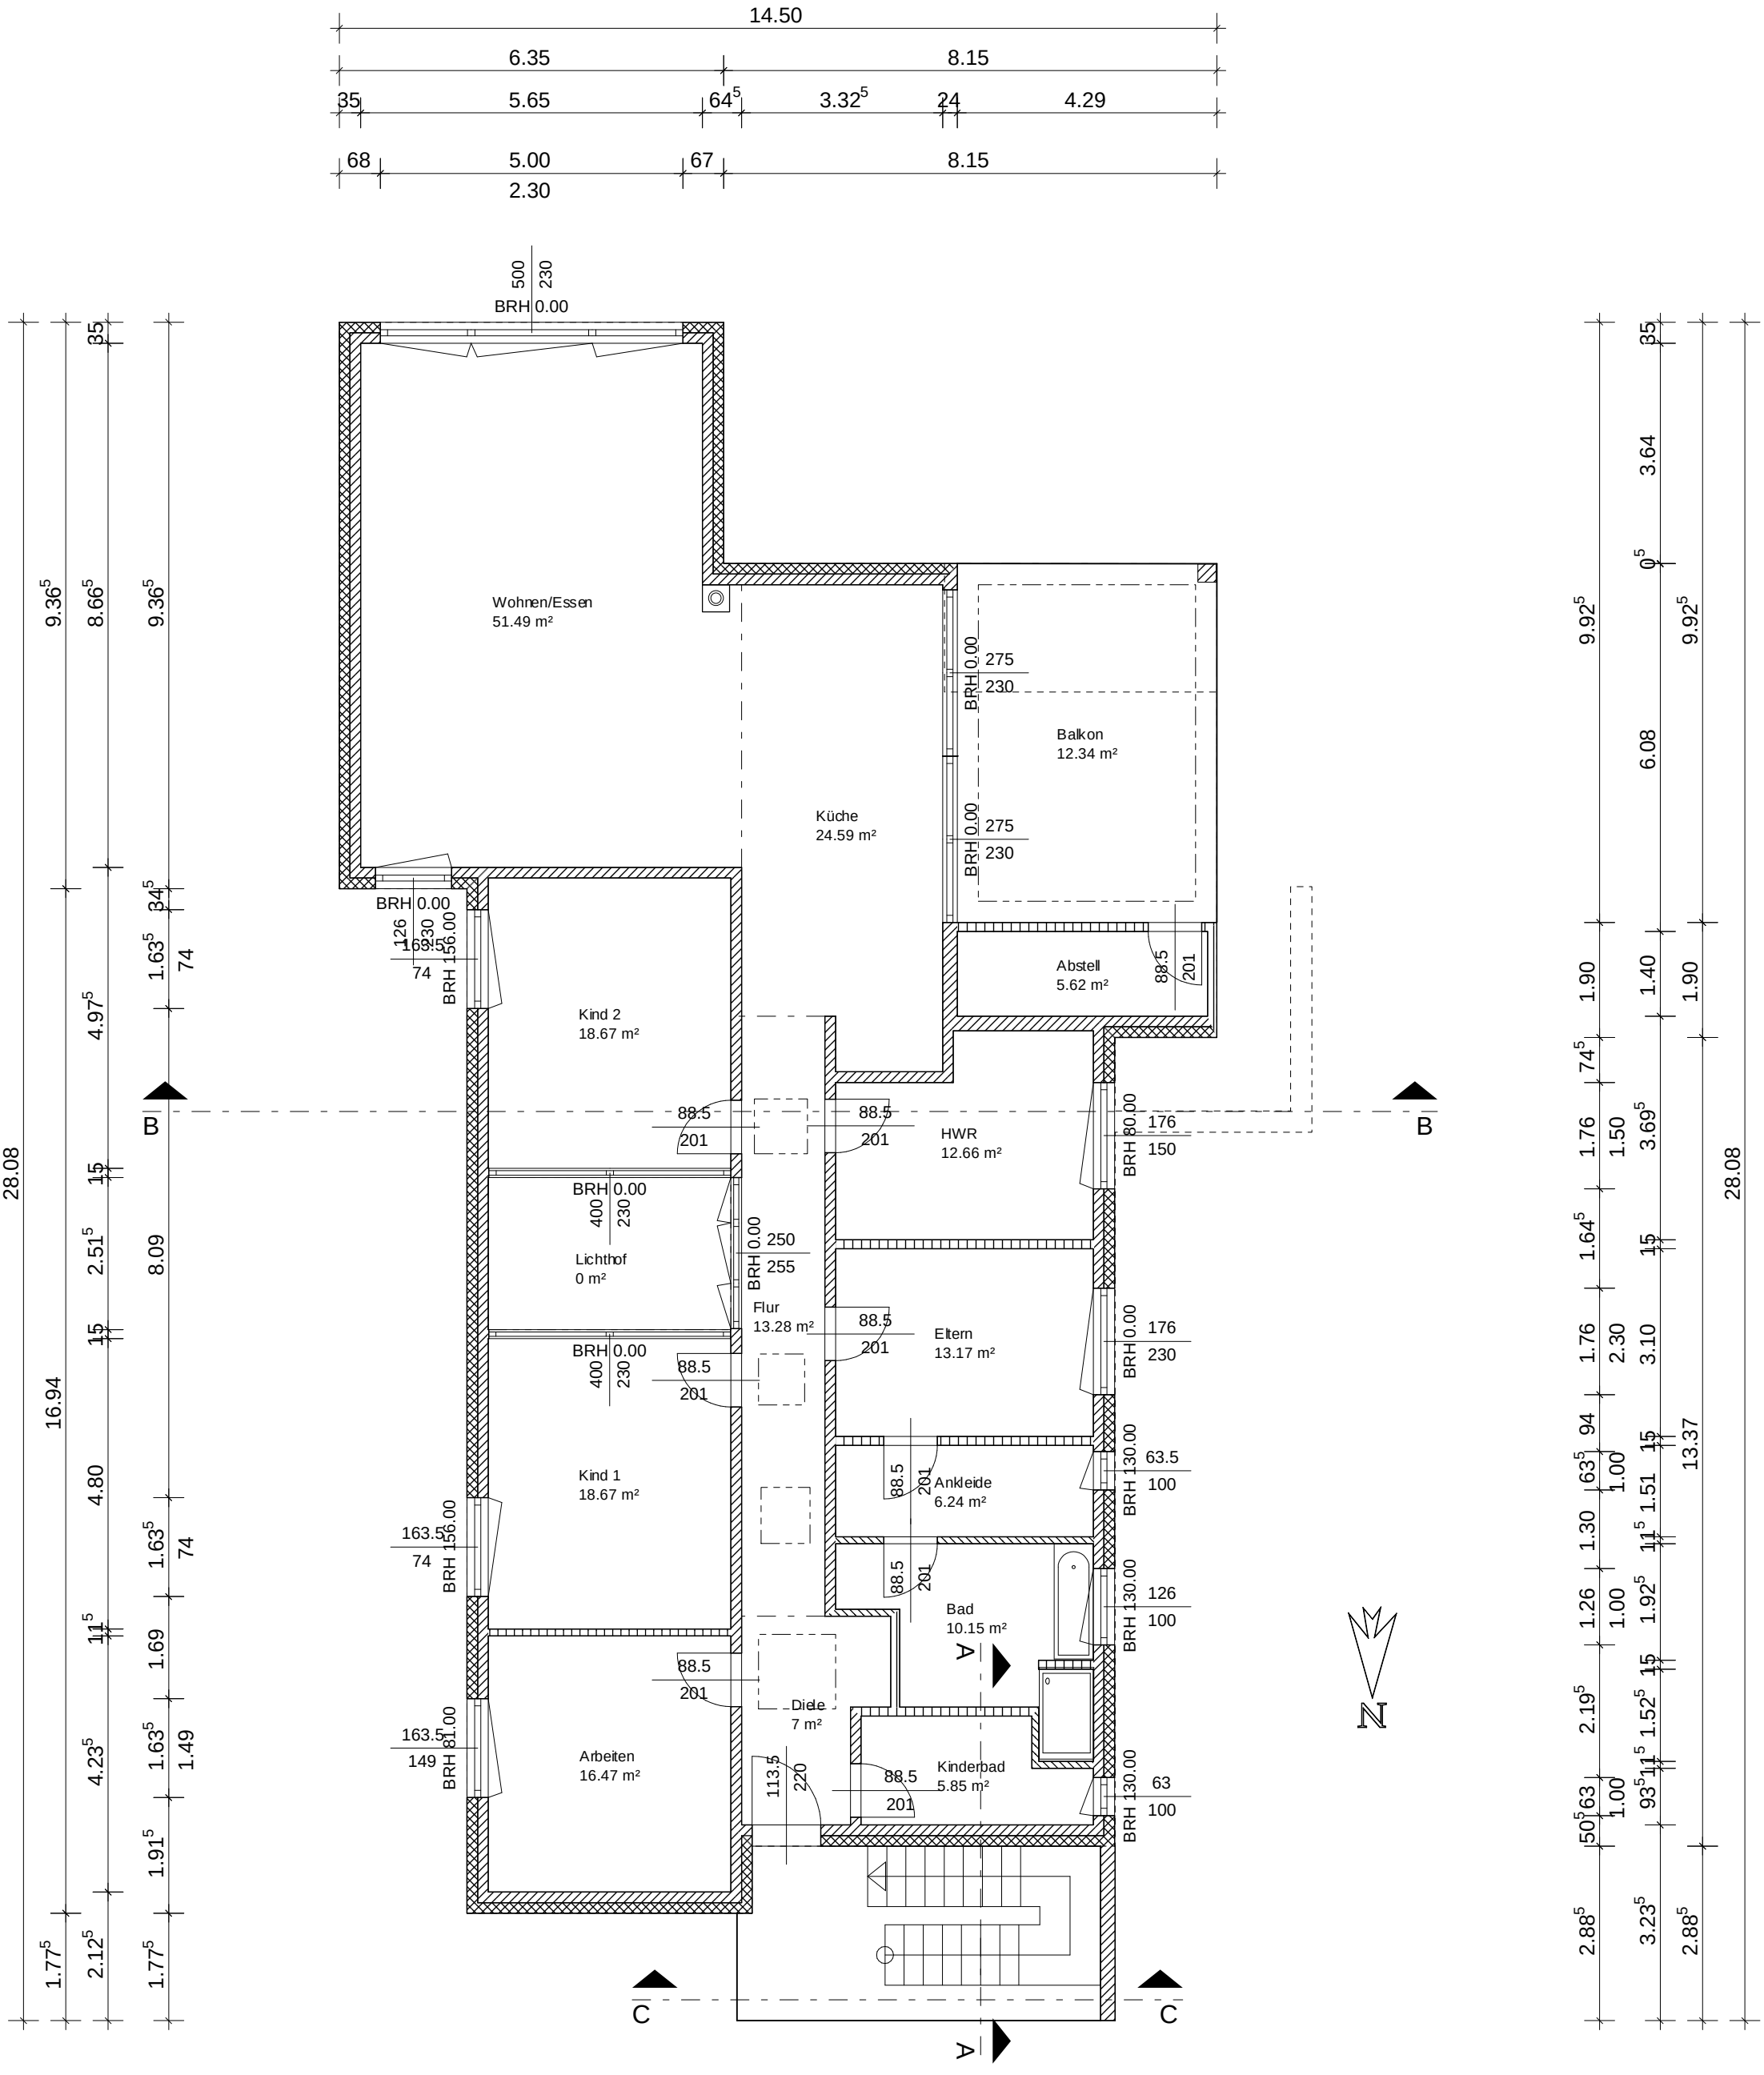

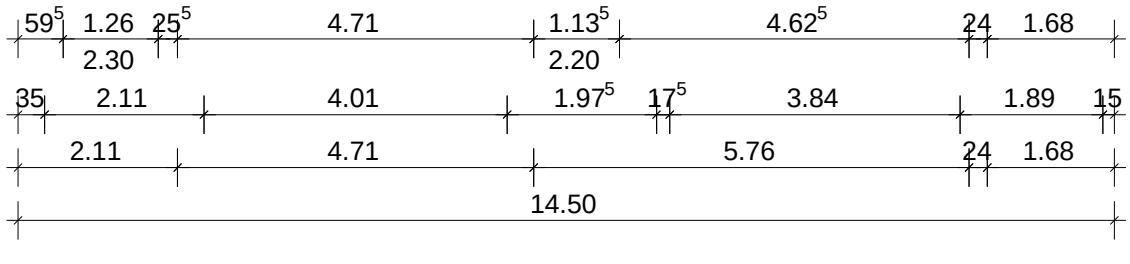

Planer:	Dr. Maire Bau GmbH Carl-Miele-Str. 4; 38112 Braunschweig Tel.: 0531 / 231 78 29 , Fax.: 0531 / 231 78 30	
Planung	Dipl.-Ing- (FH) A. Junghans	1 : 100
Projekt	Ausstockung eines Wohngebäudes Fam. Schröder Ernst-Böhme-Str.23; 38112 Veltenhof	
Bauherr	Fam. Schröder Ernst-Böhme-Str.23 38112 Veltenhof	
gez.	geä.	Datum 11.09.2006
1. Obergeschoss		Plan-Nr.